


VON STOCKWERKEIGENTUM AM GRUNDSTÜCK
NR.2309 , FROHLWEG 18 , BUCHS

9470 BUCHS , 14. Okt. 1997

DER GRUNDEIGENTUMER :

Hofmänner

ÖFFENTLICH BEURKUNDET :
DER GRUNDBUCHVERWALTER :

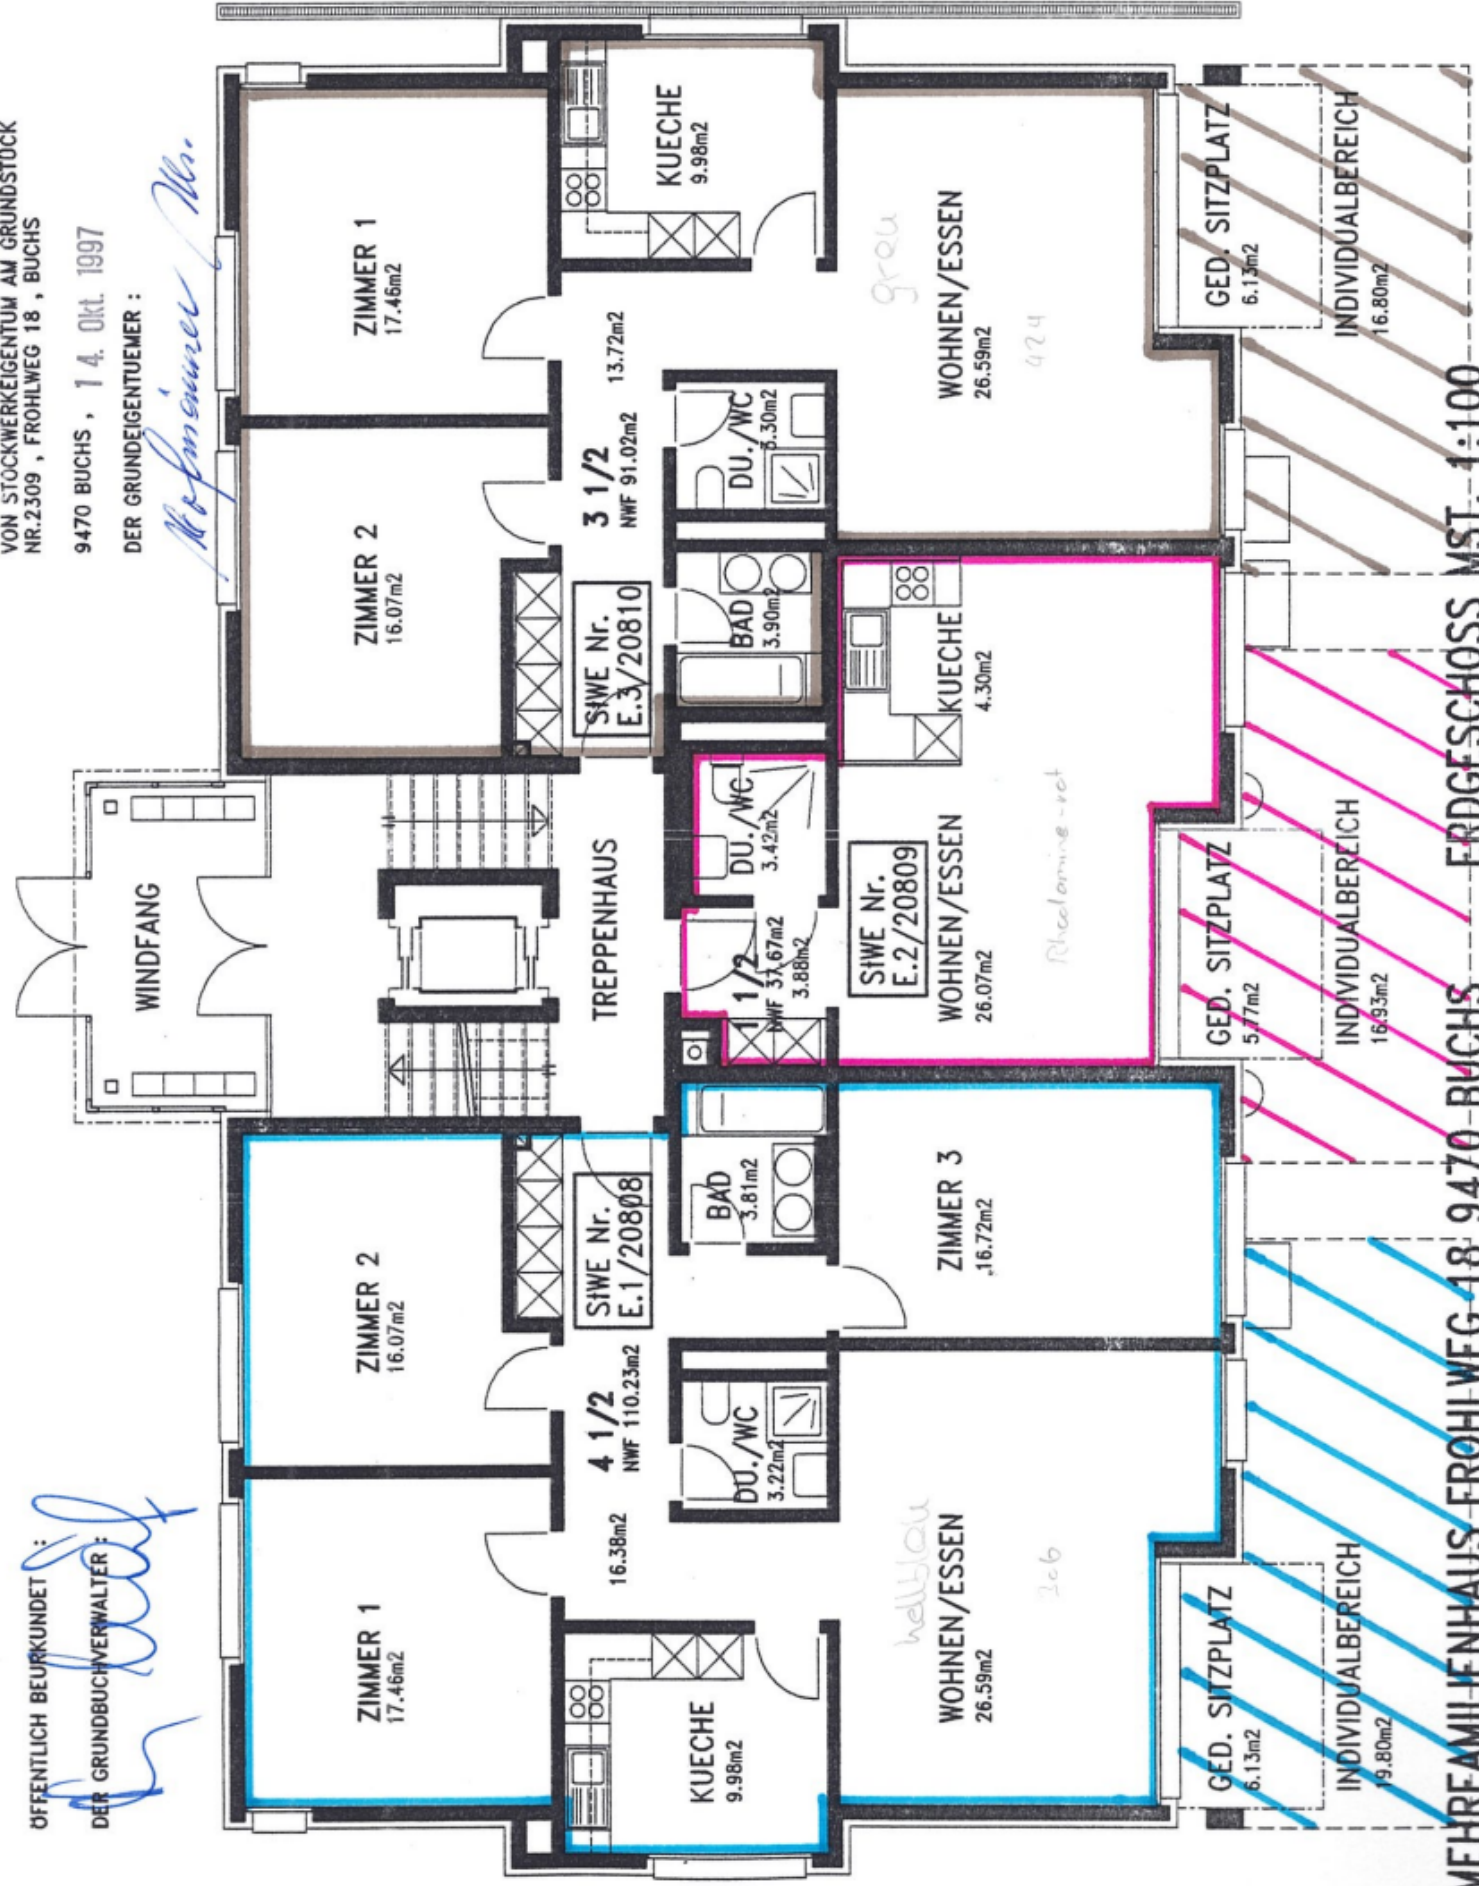

MEHRFAMILIENHAUS FROHLWEG 18 9470-BUCHS ERDGESCHOSS MST. 1:100

BAUHERR : ULRICH HOFMÄNNER-EGGENBERGER BUCHS ARCHITEKT : TH.+TH. DOMENIG DIPL.ARCH.ETH/HTL/SIA 7006 CHUR