

VON STOCKWERKEIGENTUM AM GRUNDSTÜCK  
NR.2309, FROHLWEG 18, BUCHS


9470 BUCHS, 14. OKT. 1997

DER GRUNDEIGENTUMER :

*Hofmänner*

ÖFFENTLICH BEURKUNDET :  
DER GRUNDBUCHVERWALTER :

*[Signature]*

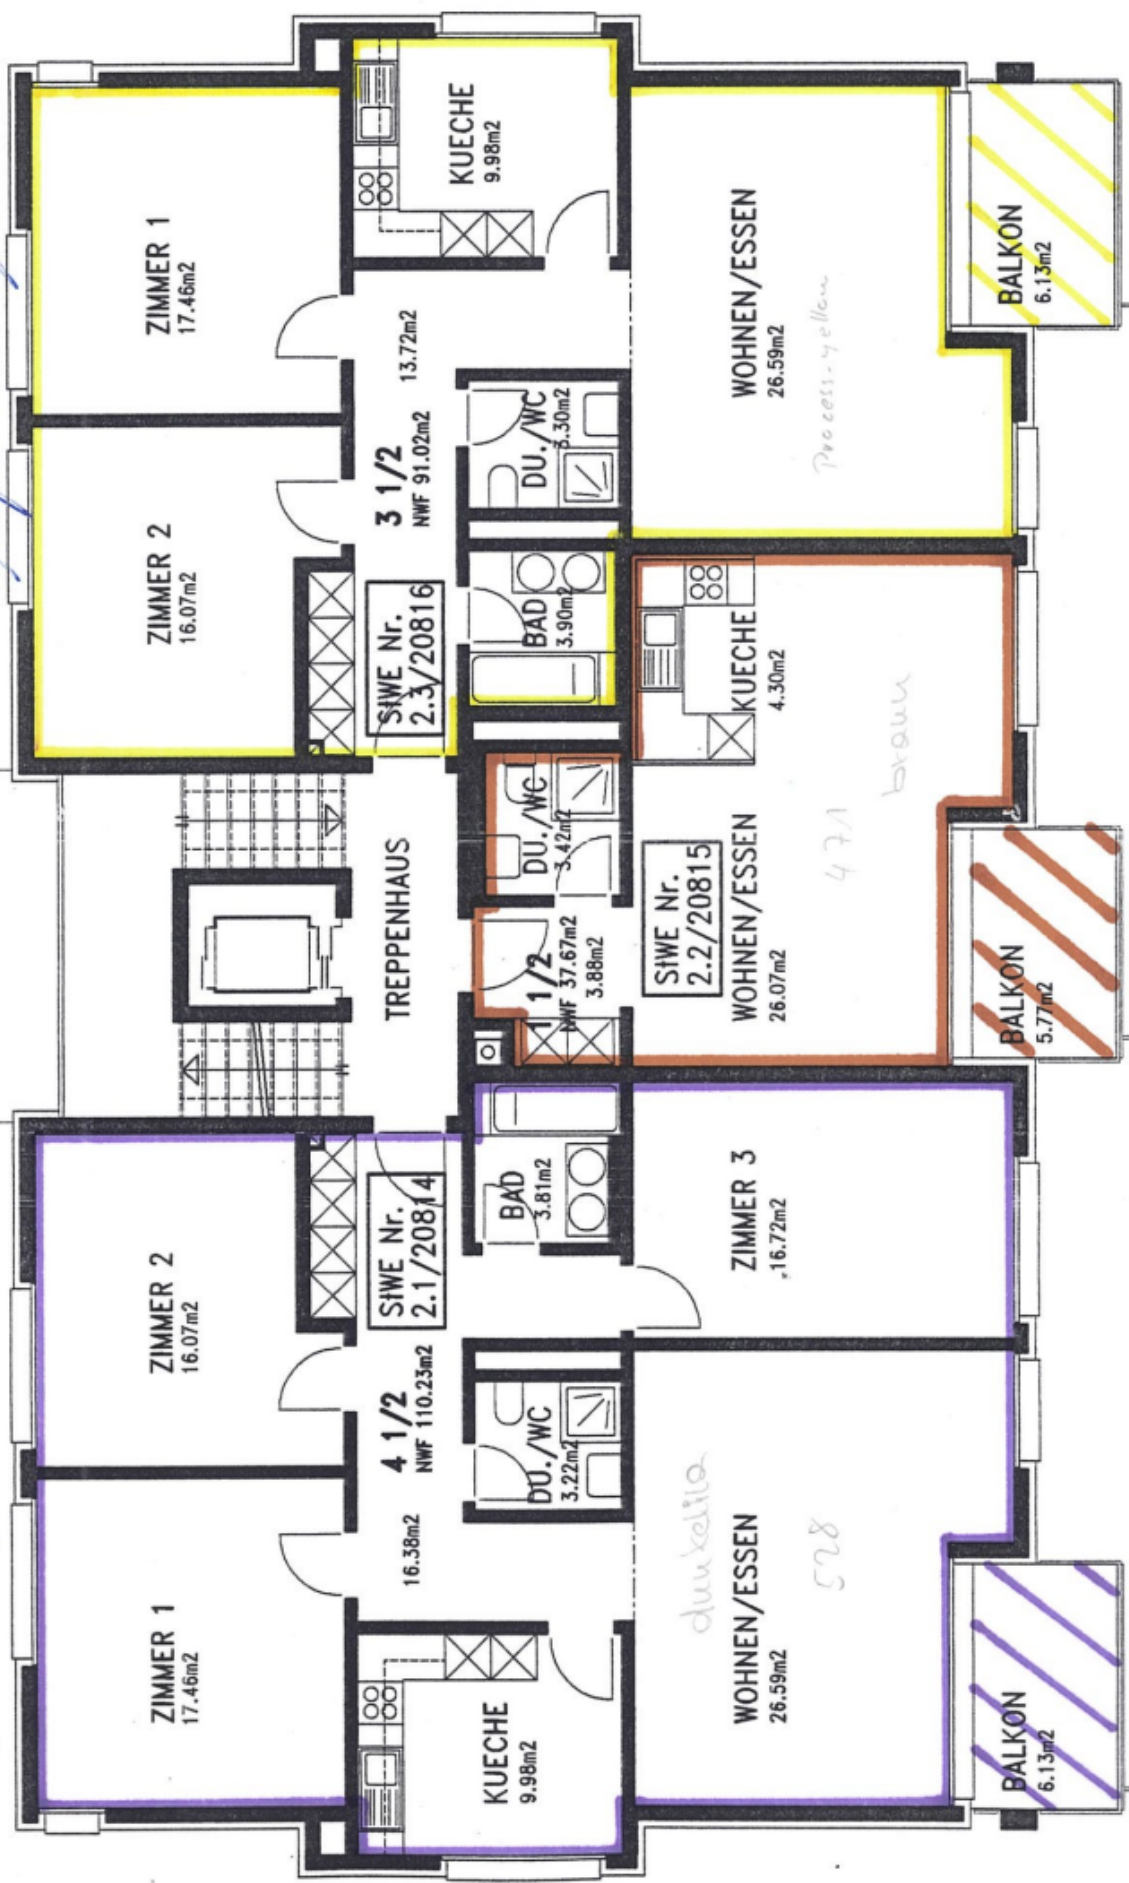

# MEHRFAMILIENHAUS FROHLWEG 18 9470 BUCHS 2.OBERGESCHOSS MST. 1:100

BAUHERR : ULRICH HOFMÄNNER-EGGENBERGER BUCHS ARCHITEKT : TH.+TH. DOMENIG DIPL.ARCH.ETH/HTL/SIA 7006 CHUR