

WESSENTLICHE BESTANDTEILE ZUR BEGRÜNDUNG
VON STOCKWERKEIGENTUM AM GRUNDSTÜCK
NR.2309 , FROHLWEG 18 , BUCHS

9470 BUCHS , 14. Okt. 1997


DER GRUNDEIGENTUMER :

Hofmänner Mr.

ÖFFENTLICH BEURKUNDET :

DER GRUNDBUCHVERWALTER :

[Signature]

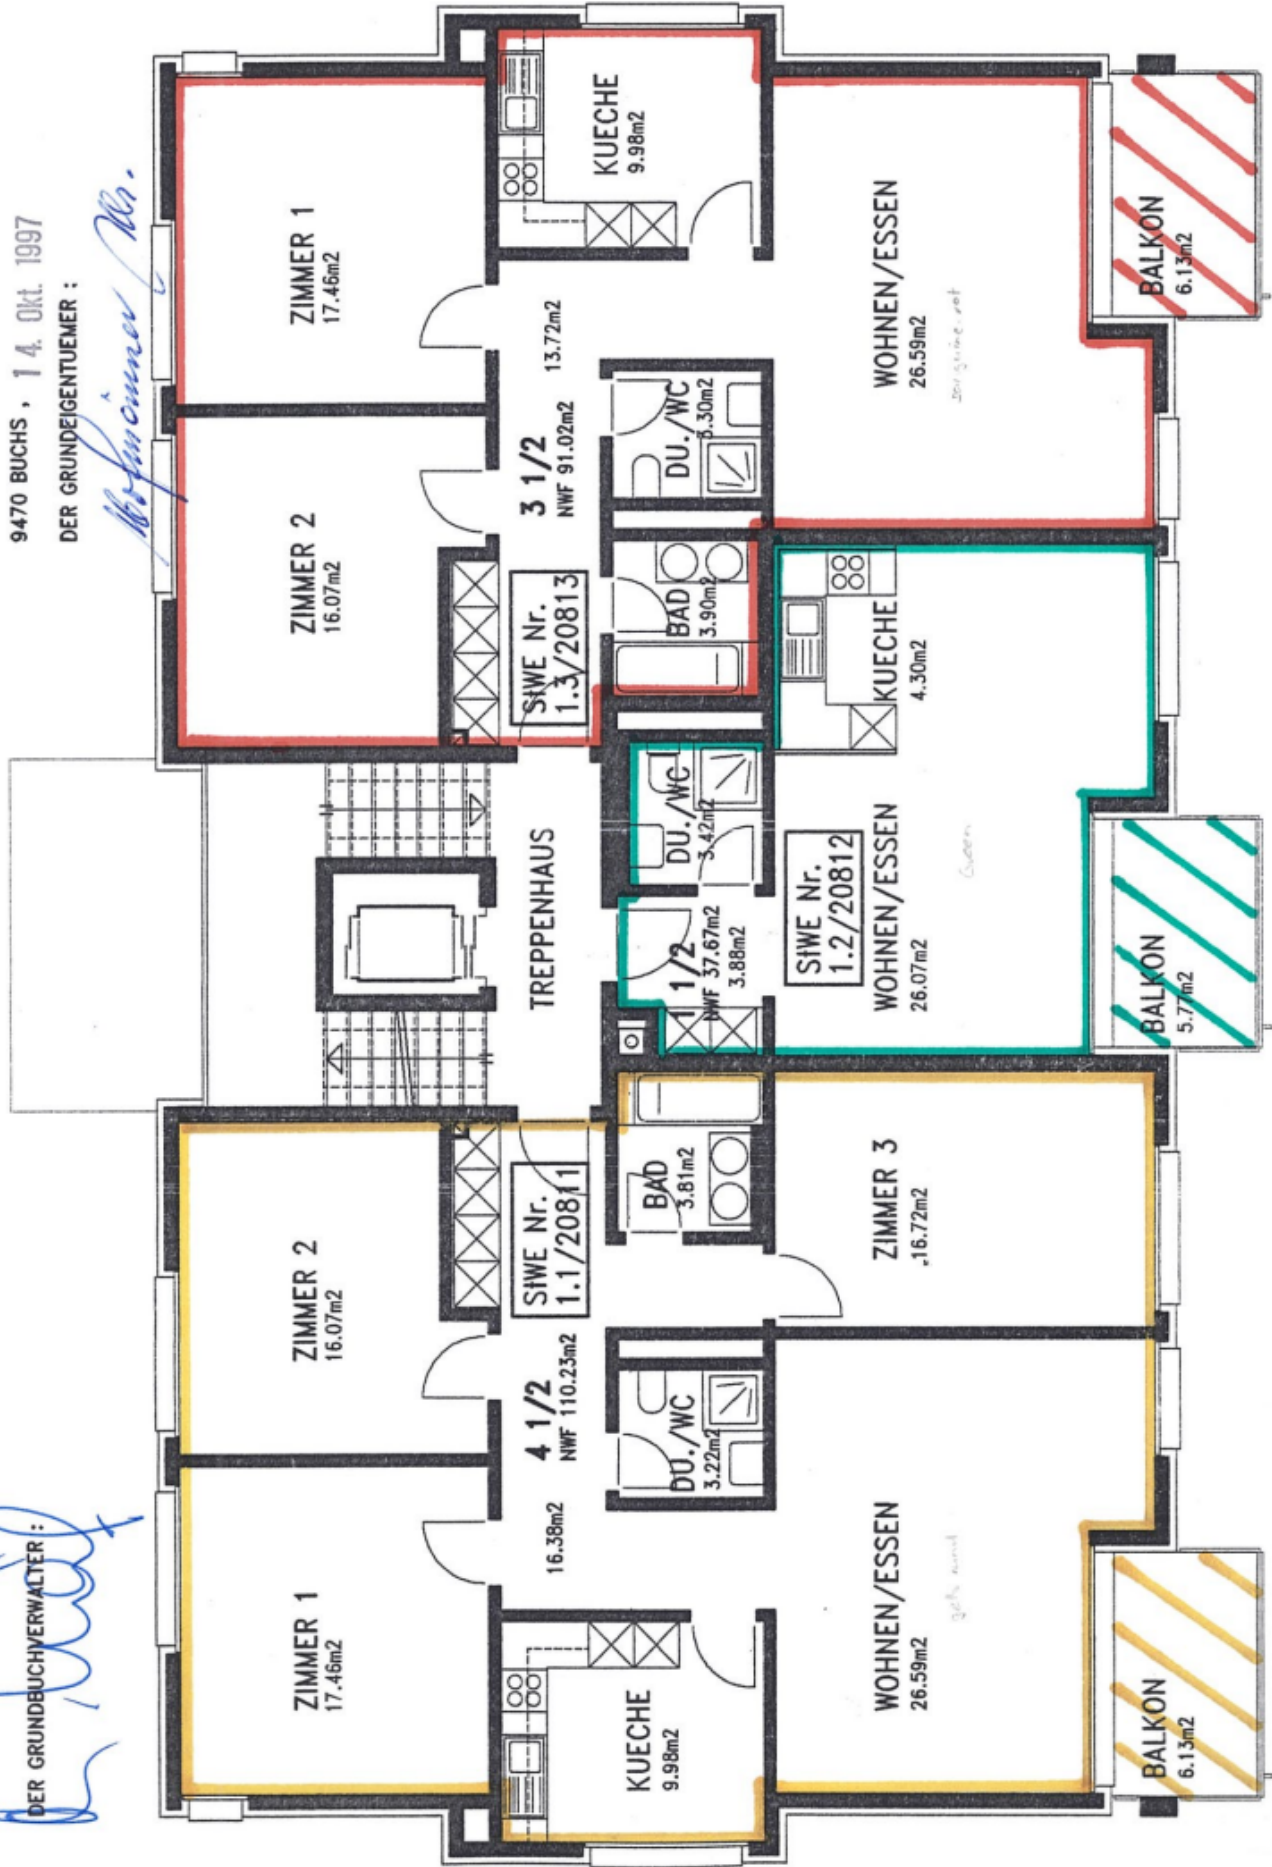

MEHRFAMILIENHAUS FROHLWEG 18 9470 BUCHS 1.OBERGESCHOSS MST. 1:100

BAUHERR : ULRICH HOFMÄNNER-EGGENBERGER BUCHS ARCHITEKT : TH.+TH. DOMENIG DIPL.ARCH.ETH/HTL/SIA 7006 CHUR