


WESENTLICHE BESTANDTEILE ZUR BEURKUNDUNG
VON STOCKWERKEIGENTUM AM GRUNDSTÜCK
NR.2309, FROHLWEG 18, BUCHS

9470 BUCHS, 14. Okt. 1997

DER GRÜNDEIGENTUMER :

Mr. Hofmänn

ÖFFENTLICH BEURKUNDET
DER GRUNDSTÜCKSVERWALTER :

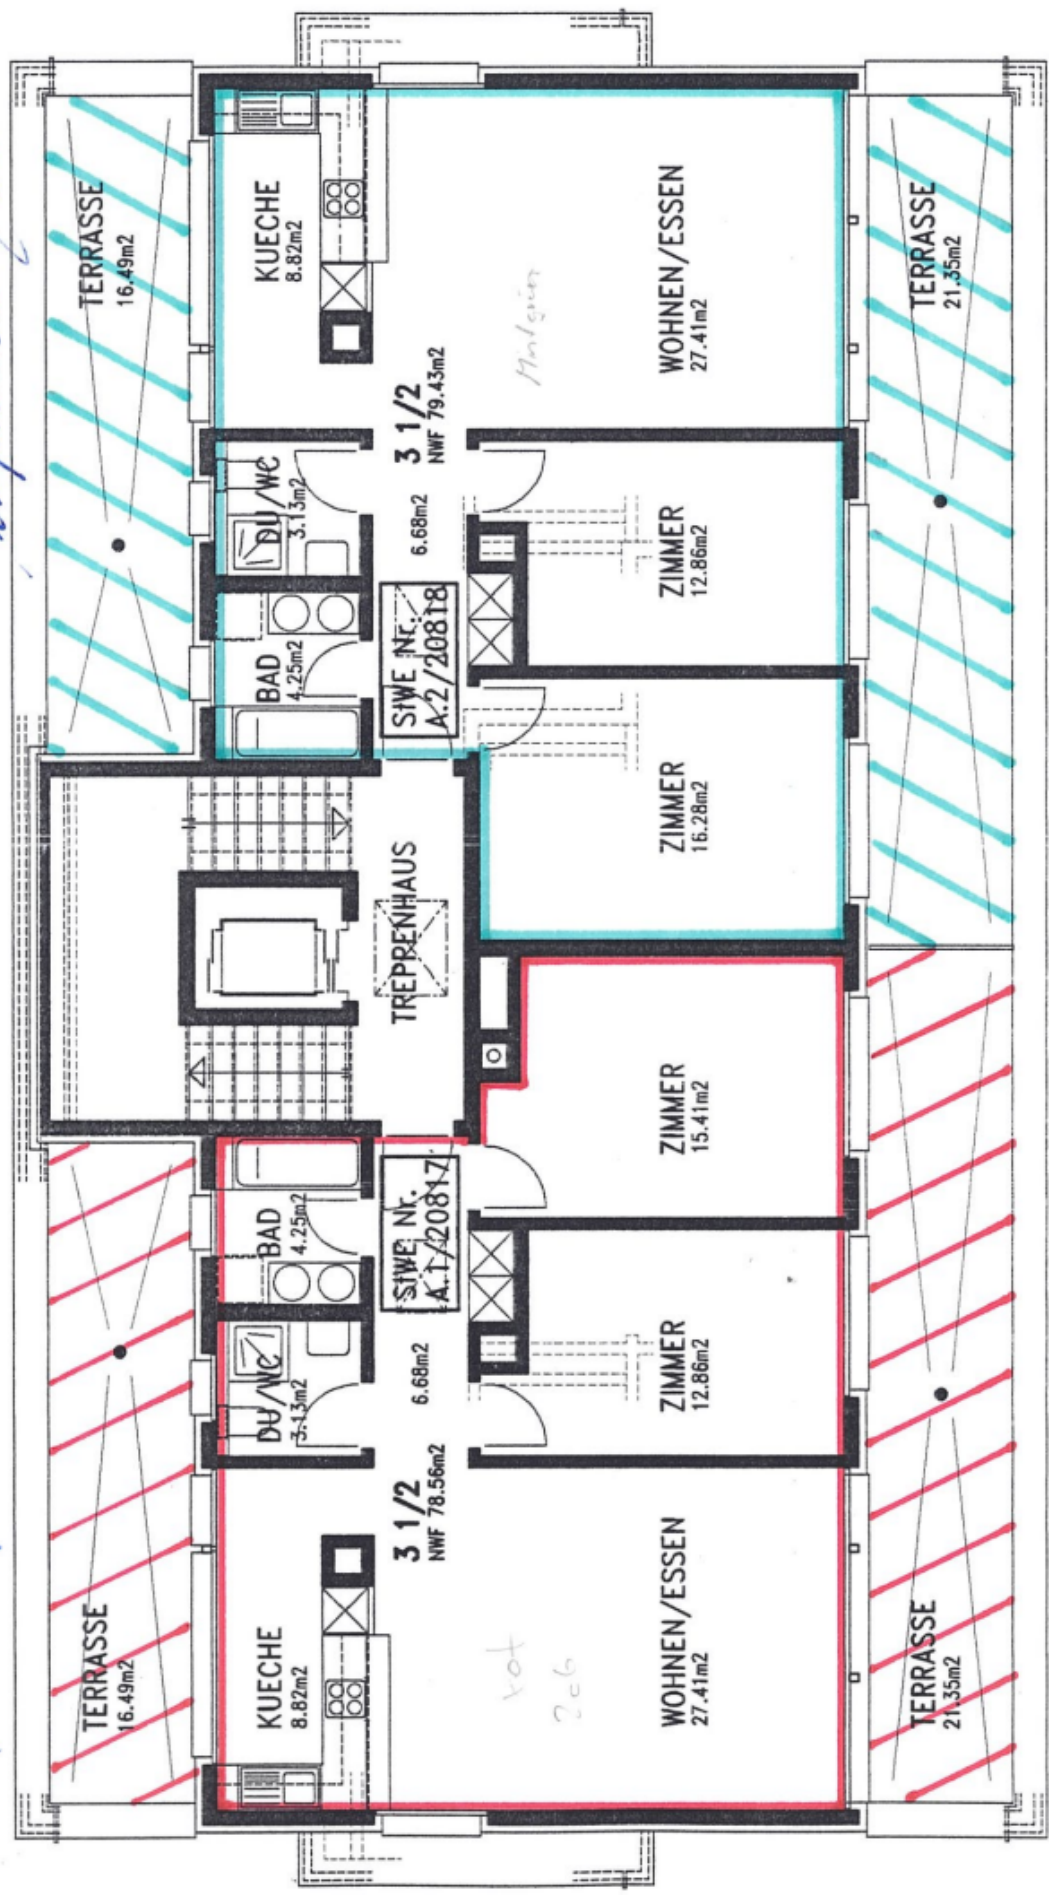

MEHRFAMILIENHAUS FROHLWEG 18 9470 BUCHS ATTIKAGESCHOSS MST. 1:100

BAUHERR : ULRICH HOFMÄNNER-EGGENBERGER BUCHS ARCHITEKT : TH.+TH. DOMENIG DIPL.ARCH.ETH/HTL/SIA 7006 CHUR