



Obergeschoss 1

Wohnung Nr. 2



4.5 Zimmerwohnung

Zweitwohnung

* Wohnfläche BGF	136.6 m ²
* Nebennutzfläche im Wohngeschoss (Abstellraum Disponibelraum Keller Spensa)	51.2 m ²
* Nebennutzfläche im Untergeschoss (Keller Skiraum Veloraum)	16.5 m ²
Aussenfläche Terrasse	67.0 m ²

* Die Wohnfläche BGF und Nebennutzflächen sind inkl. 30cm der Aussenwände und inkl. Innenwände berechnet.

Die Quadratmeterangaben im Grundrissplan sind als Nettflächen angegeben.

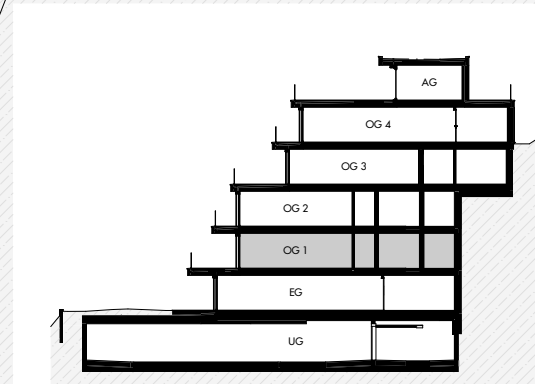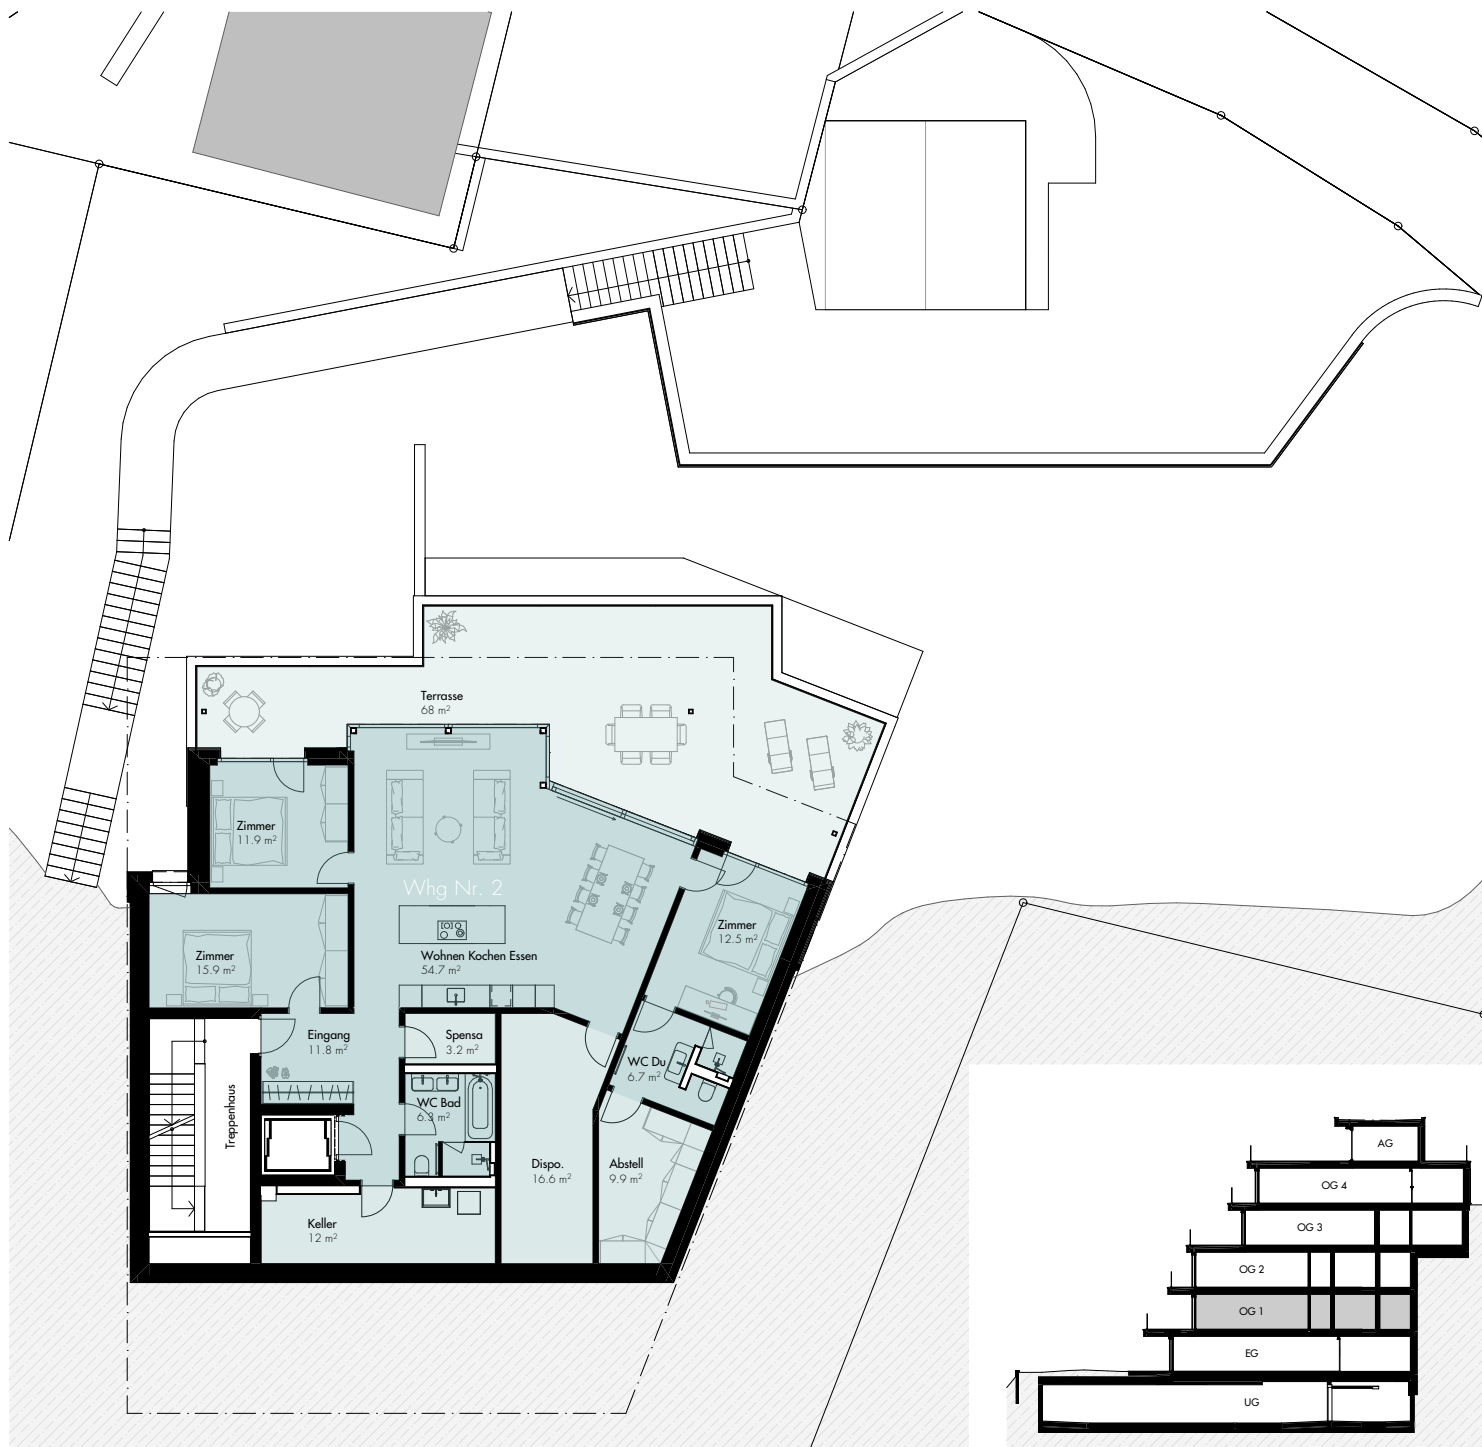

TREUHAND IMMOBILIEN

Willi Treuhand & Immobilien GmbH

www.willi-immobilien.ch

info@willi-immobilien.ch

+41 81 720 06 30

